


pianta 1:50

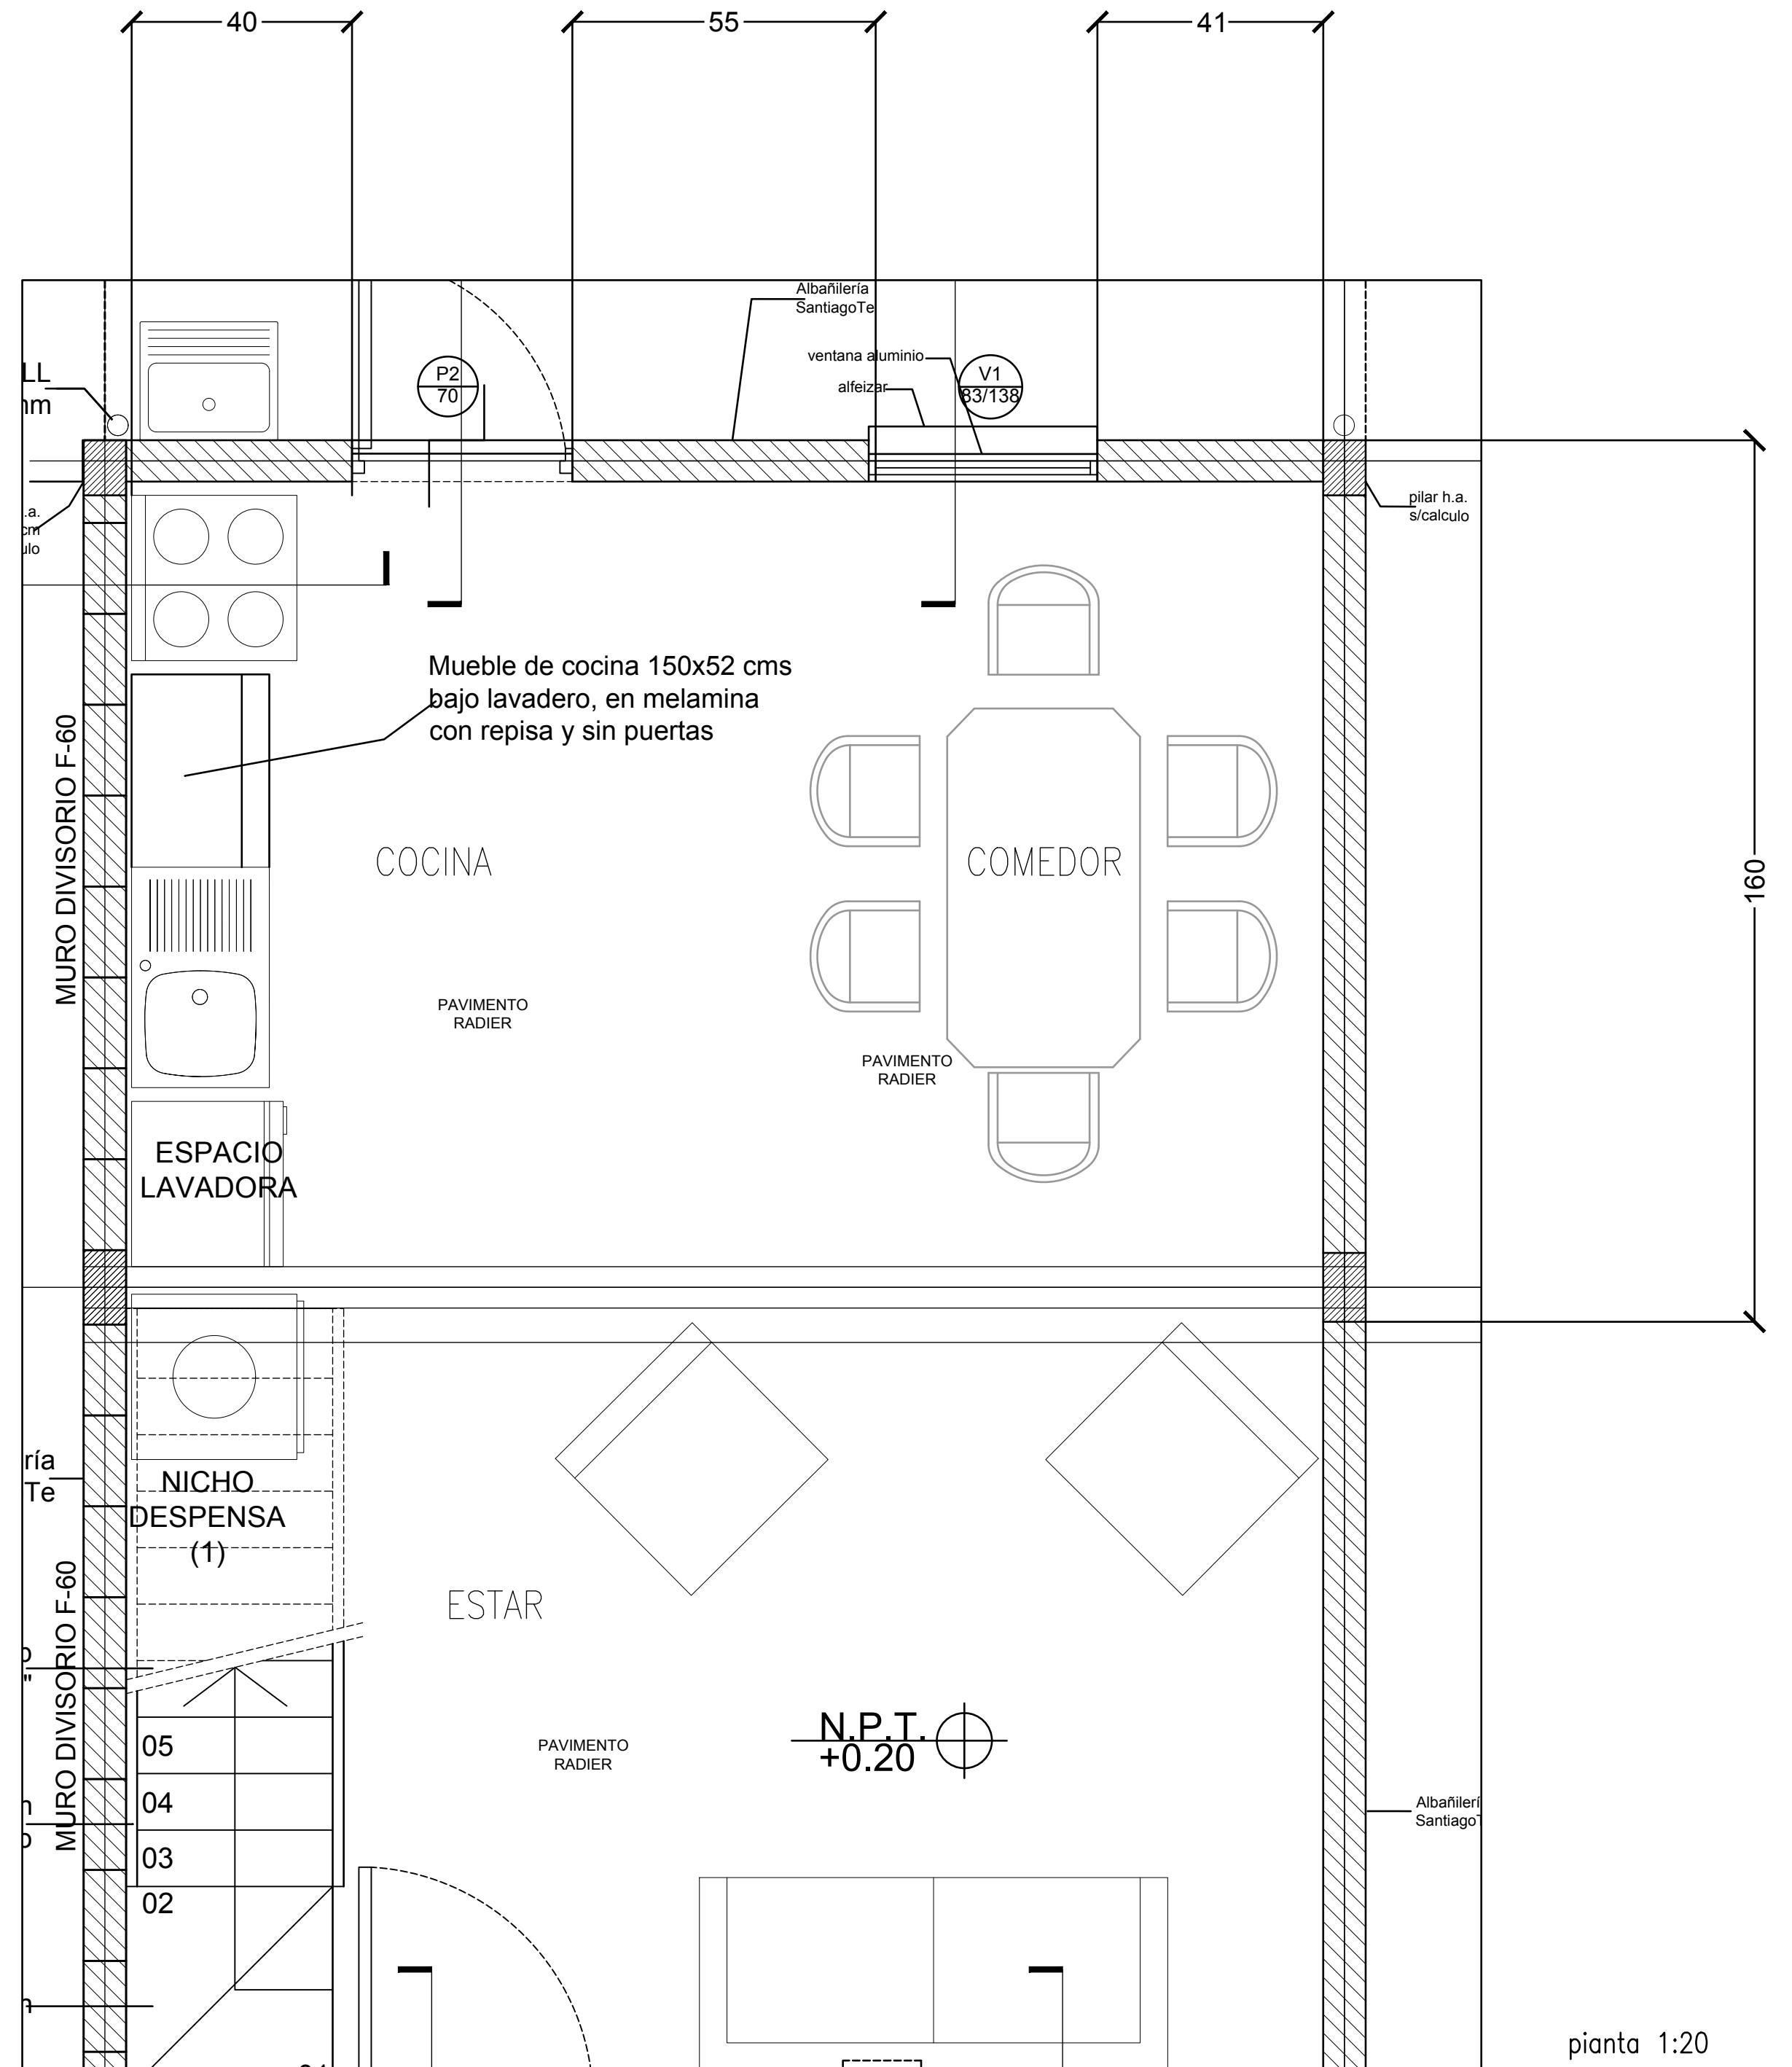

pianta 1:20